

Contact régie et lumière :

Mathieu Marquis 06 78 67 75 81 mat.marquis@yahoo.fr

Remplacement lumière :

Hélène Coudrain 06 22 77 16 97 helene.coudrain@gmail.com




[ PLAIRE ]

Abécédaire de la séduction

Plan de feu



**FACES**

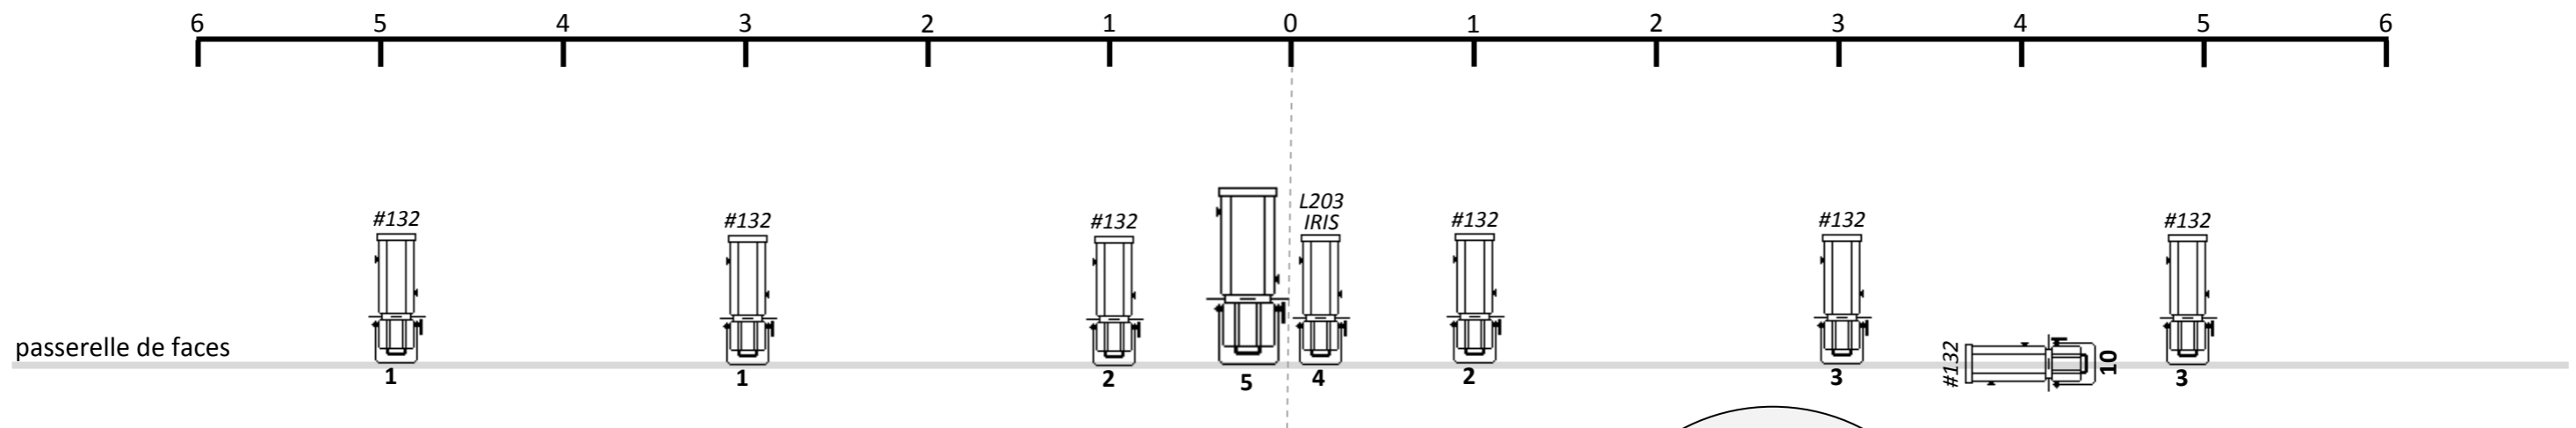

**Légende**

	14 x PAR 64 CP 62		10 x dec 1kw RJ 613 (au sol)
	4 x PAR 64 CP 60		10 x dec 1kw RJ 614
	6 x PC 1kw		1 x dec 2kw RJ 714
	12 x horiziodes ADB ACP 1100		1 x poursuite , ou découpe sur pied avec IRIS
			1 x machine à fumée DMX




**Gélatines**

Format	L113	L127	L135	L136	L143	L152	L157	L201	L202	L203	L206	#104	#132
PAR		2	4			1	6		5			2	
PC 1KW						2		1					5
Dec 1 KW				1					2	3	1		7
Horiziodes	4	4			4								
Poursuite										1			

# [ LUMIÈRES AU SOL ]

° tous les projecteurs sont sur platine (x 18)

Mise à jour  
septembre 2018

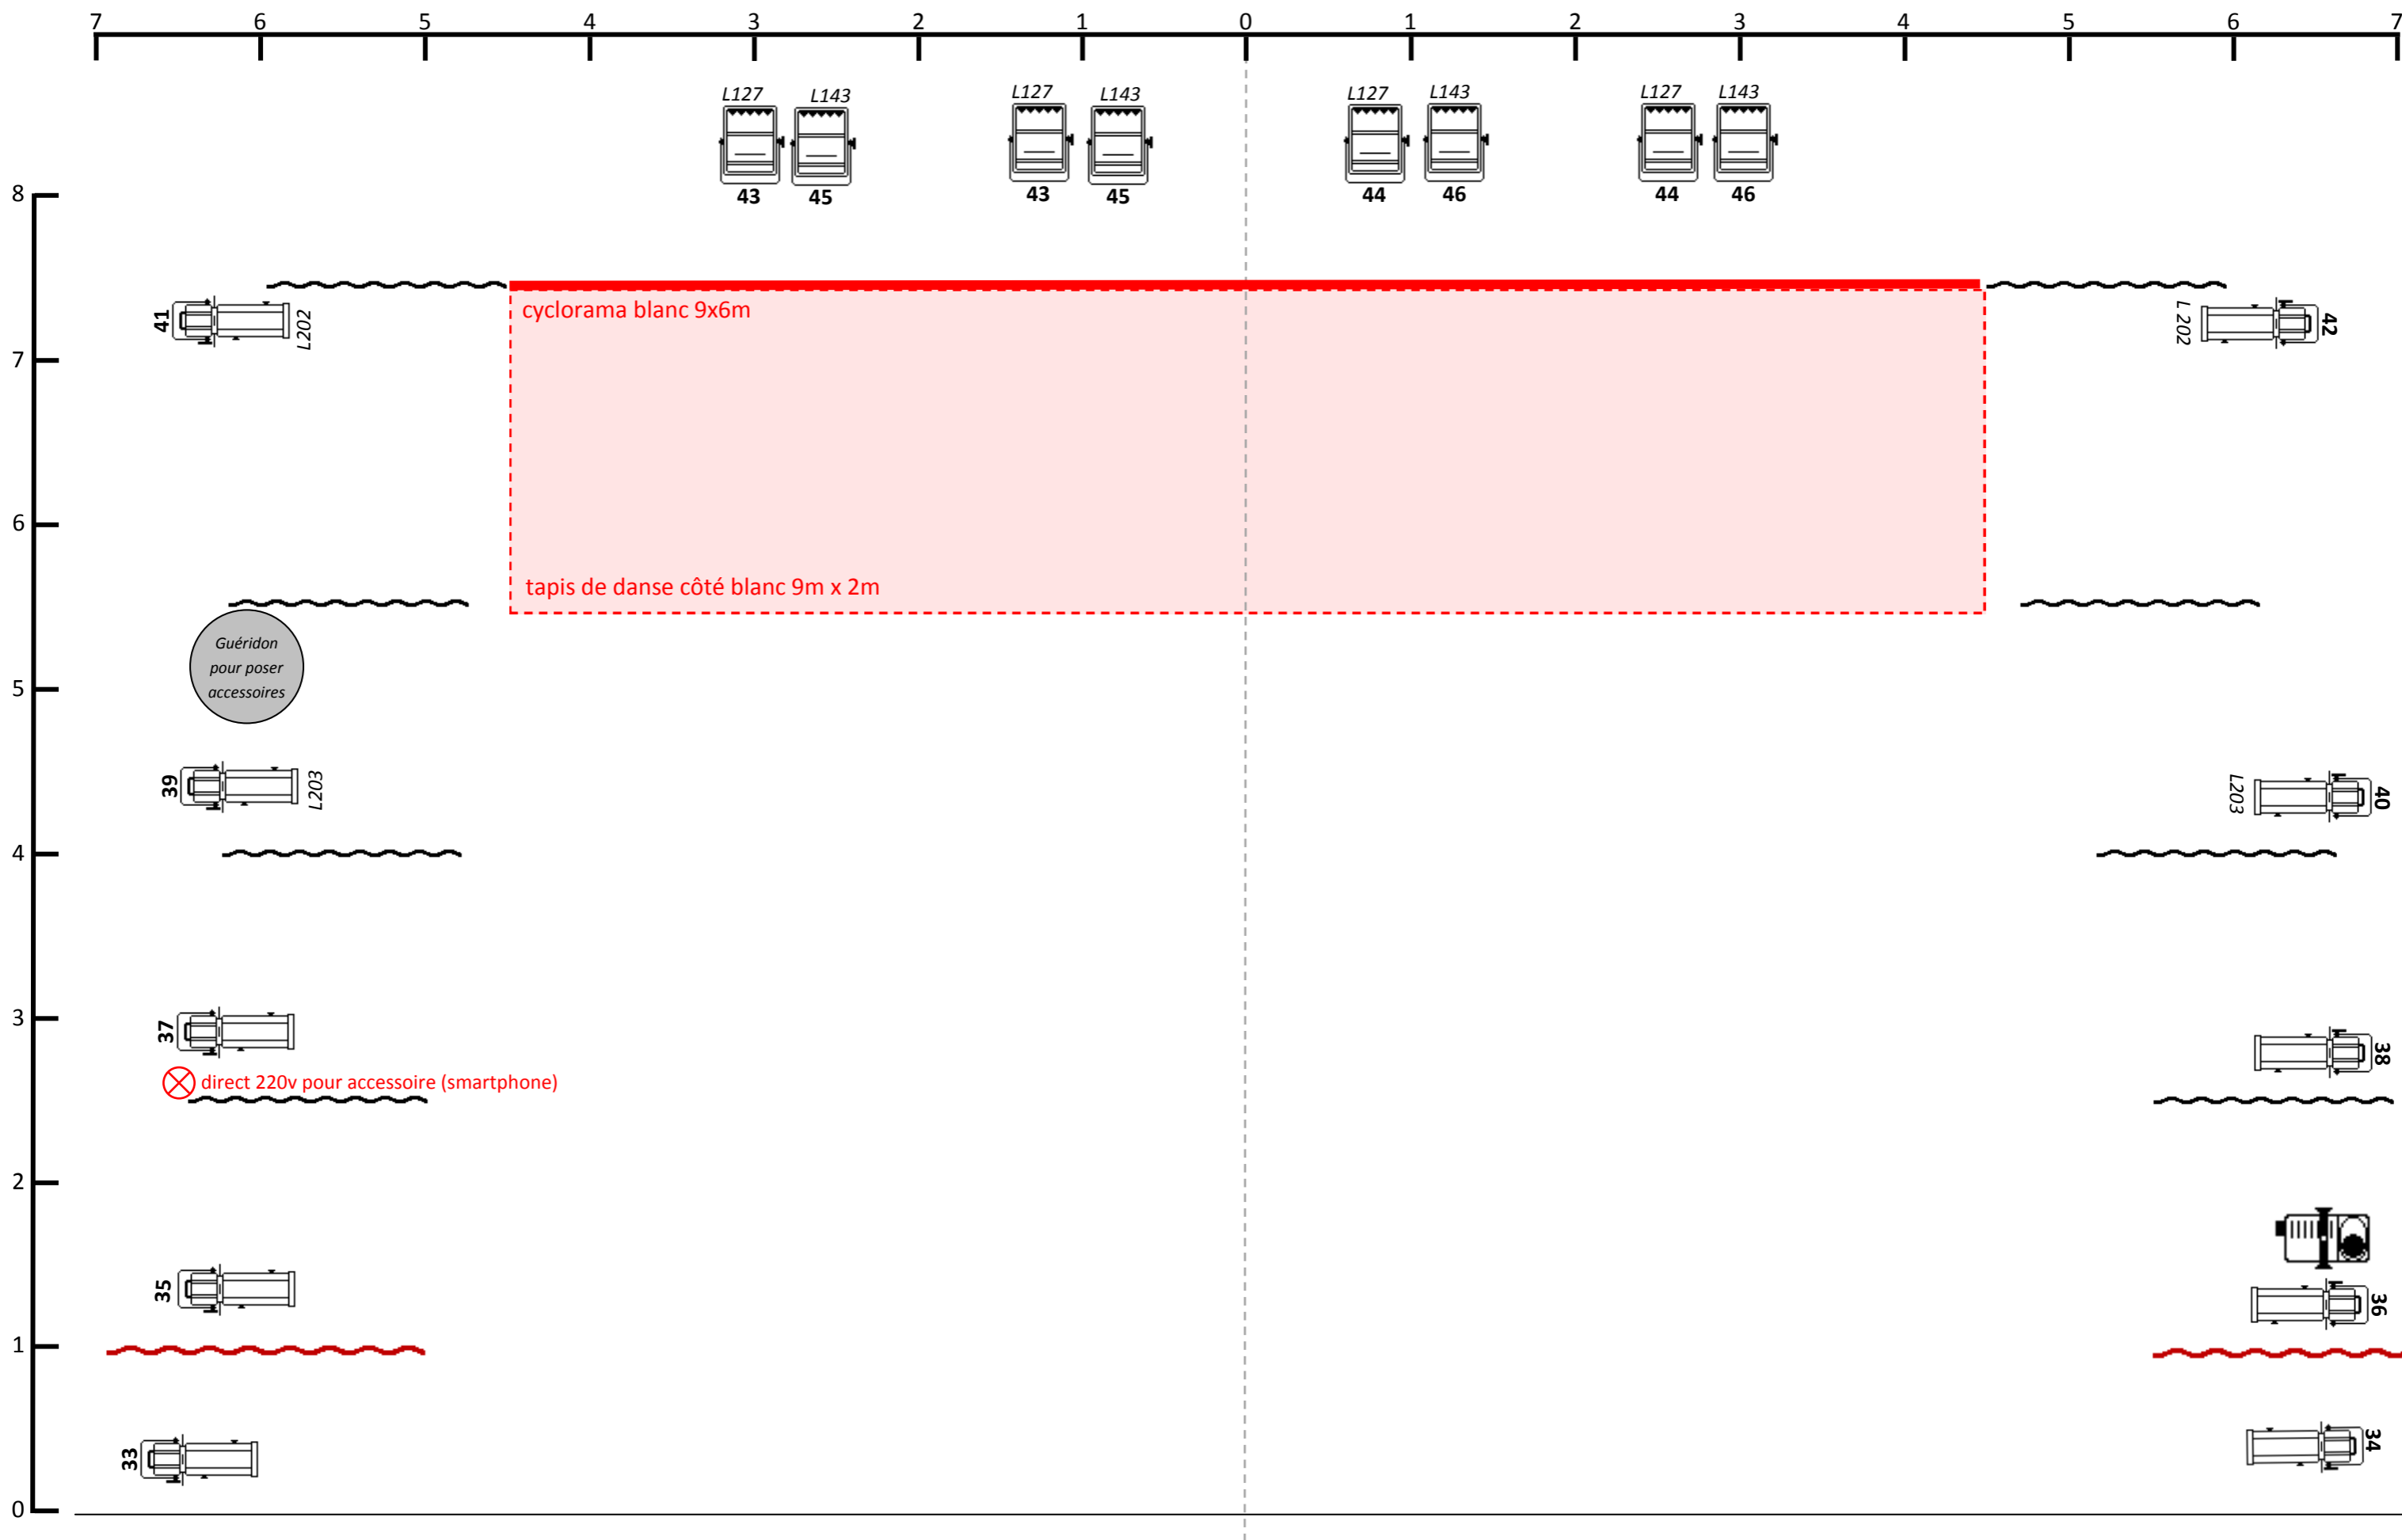

[ LUMIÈRES SUR PERCHES ]

Mise à jour  
septembre 2018

